

Sanierung Schlossgartenstrasse Neubau Bushof 9245 Oberbüren

Genehmigungsprojekt

Situation 1:250



Bauherrschaft:
Gemeinde Oberbüren
Unterdorf 9 | 9245 Oberbüren
Bauingenieur / Verkehrswegebau
B3 Brühwiler AG
Werkstrasse 1 | 9500 Wil
Projekt-Nr.: 7232-W
Plan-Nr.: 03.04
Planformat: 120 x 60 cm
Farbbereich: info@b3.ch
Kontakt: +41 71 365 35 25

Index	Datum	erstellt	geprüft
A	17.09.2025	mit	rot
B			
C			

B3 Brühwiler AG
Werkstrasse 1
9500 Wil
www.b-3.ch

Legende:

Umgebung Bestand

- Strasse, Fahrbahn
- Pflasterung
- Wiese, Rasen
- Mauer
- Markierung
- Zu/Wegfahrt
- Zu/Weggang
- Baum bleibend

Umgebung Projekt


- Fahrbahn
- Trottoir Asphalt
- Pflasterung
- Beton
- Anpassung
- Rabatte
- Baumgrube/Chaussierung
- FGSO
- Abbruch
- Markierung
- Markierung aufheben
- Zu- und Wegfahrt aufheben
- Zu- und Weggang aufheben
- Drittprojekte

Werkleitungen Projekt

- SA
- SA abbruch
- Kandelaber
- Kandelaber abbrechen
- Hydrant
- Hydrant abbruch

Werkleitungen bestand

- SA
- HS
- Kandelaber
- Hydrant

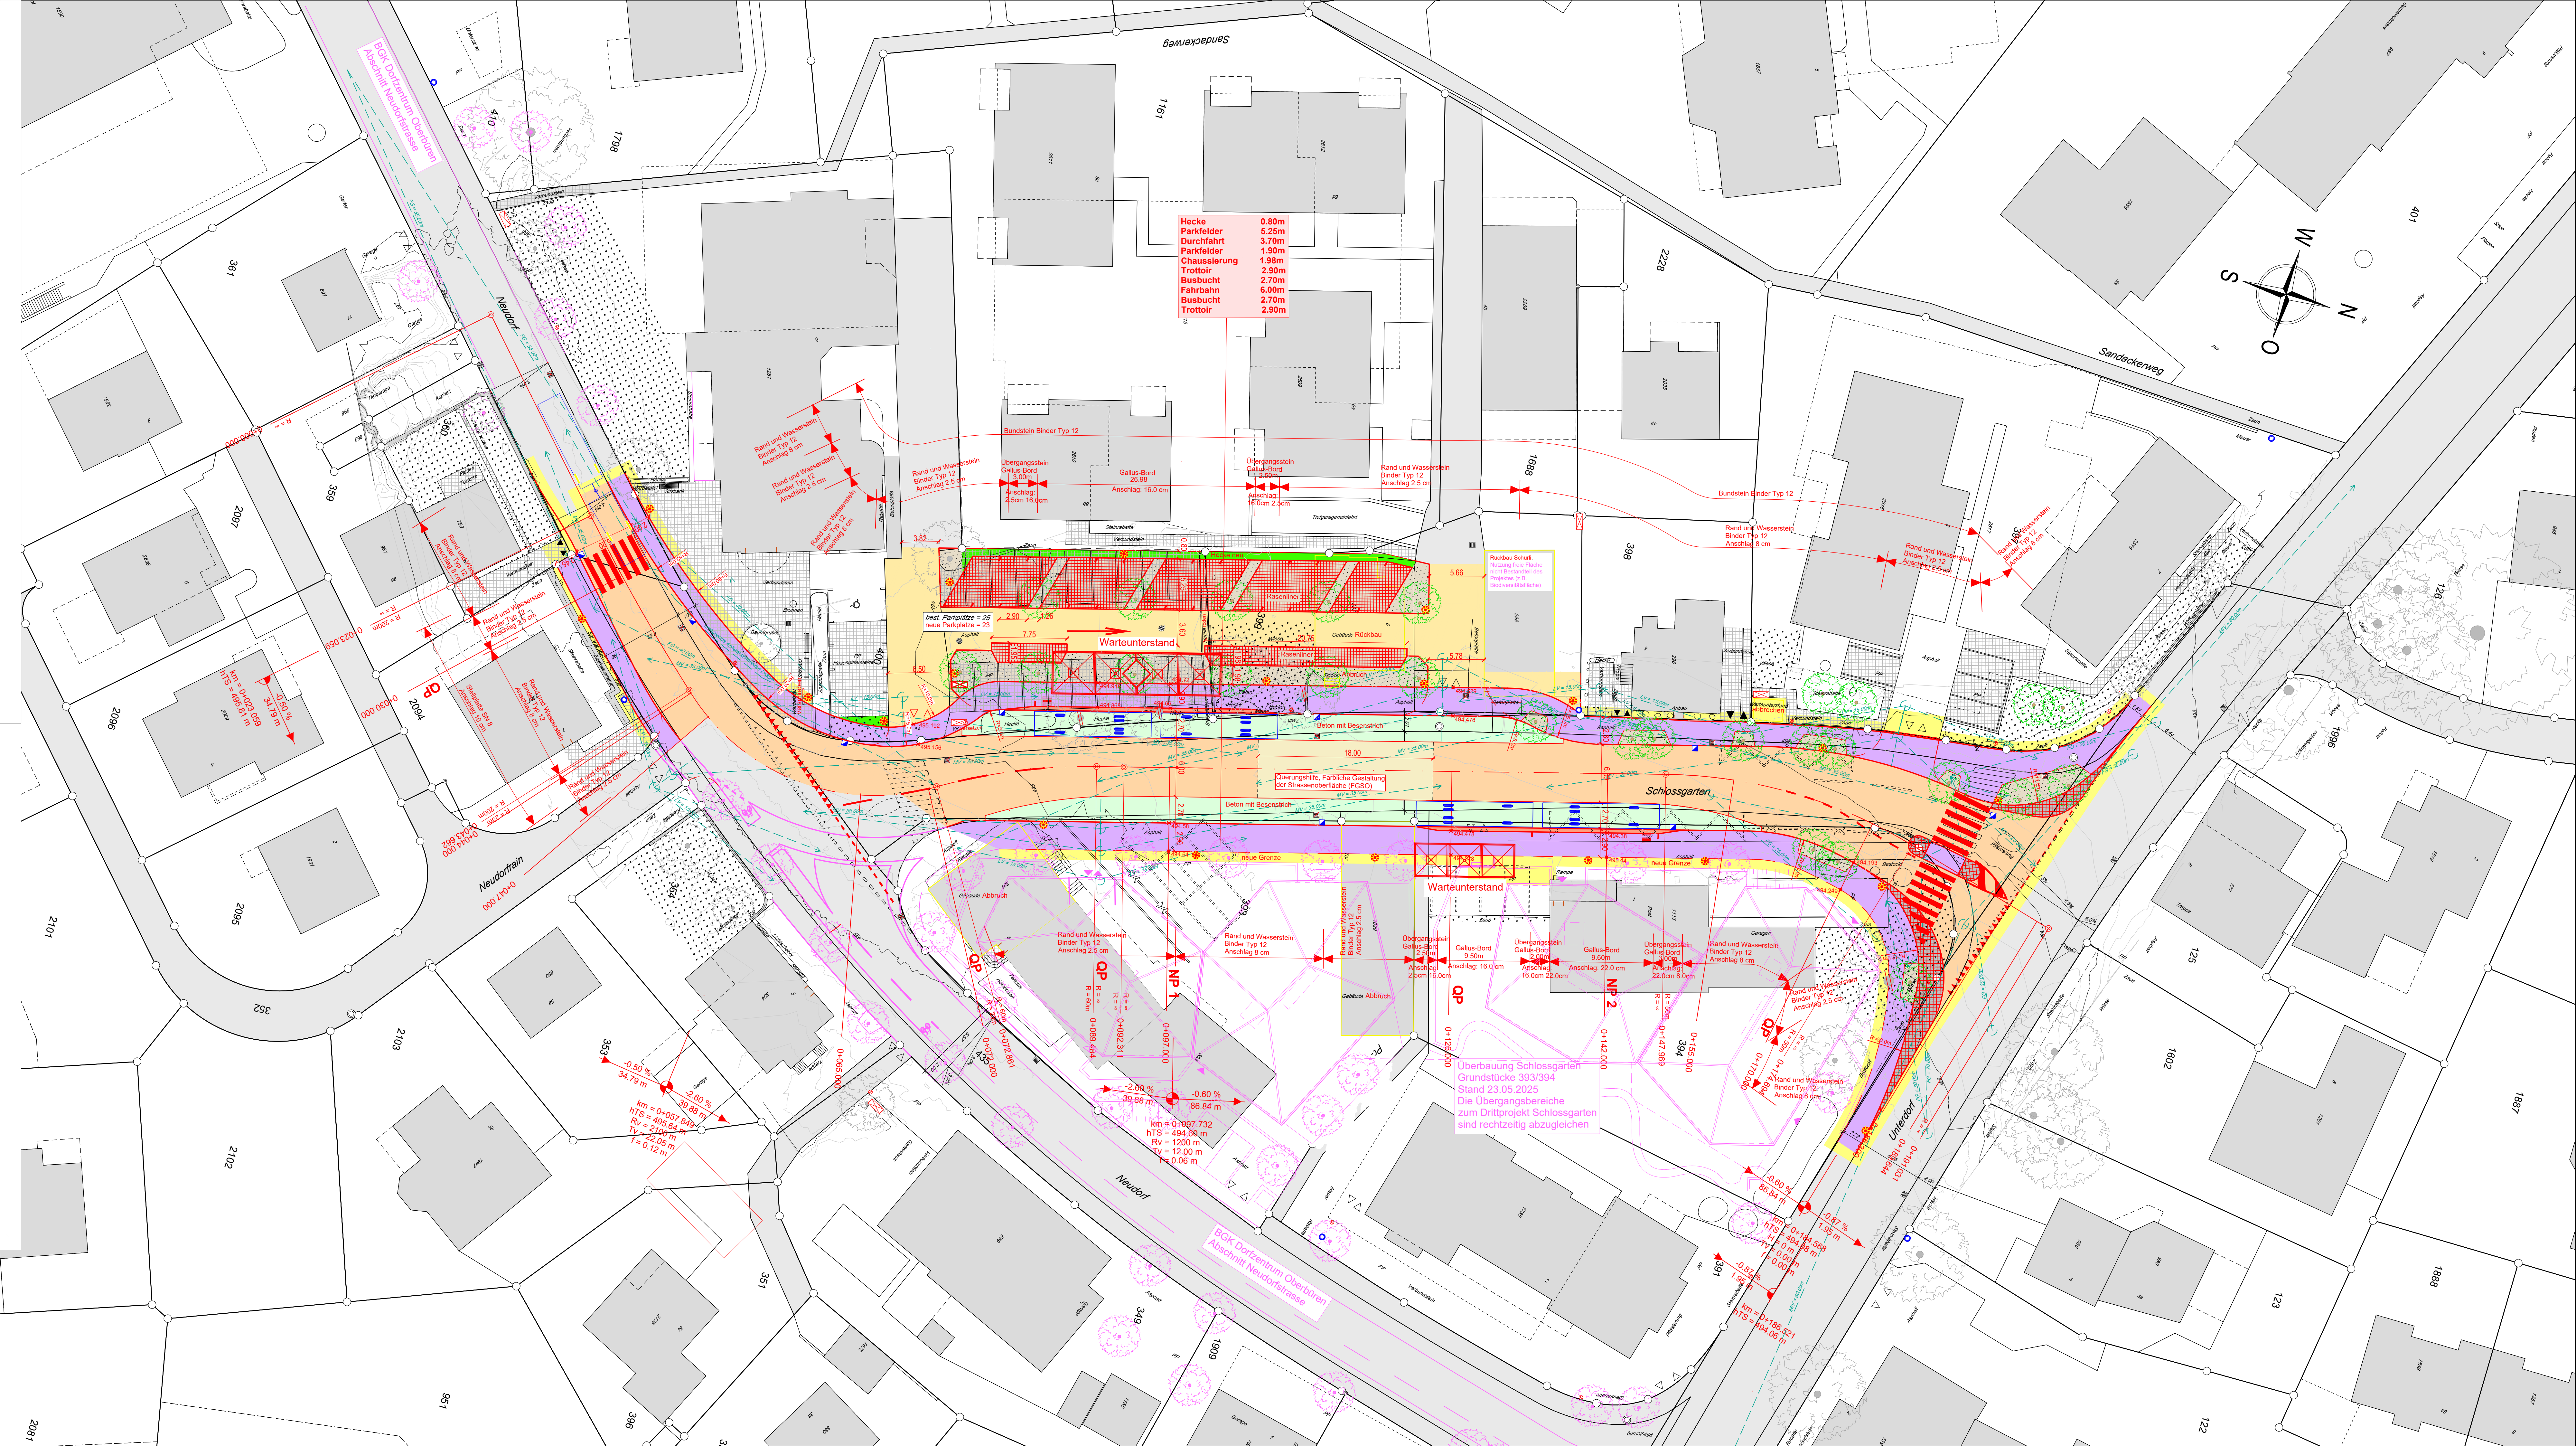

Hecke
Parkfelder
Durchfahrt
Parkfelder
Chaussierung
Trottoir
Busbucht
Fahrbahn
Busbucht
Trottoir

0.80m
5.25m
3.70m
1.90m
2.90m
2.70m
6.00m
2.70m
2.90m

Rückbau Schritt
Nutzung einer Fläche
nach Bestehen des
Projektes (z.B.
Bestandsschritt)

Überbauung Schlossgarten
Grundstücke 393/394
Stand 23.05.2025
Die Übergangsbereiche
zum Drittprojekt Schlossgarten
sind rechtzeitig abzugleichen

BGK Dorfkern Oberbüren
Abschnitt Neudorfstrasse